

Revitalizace teplické nemocnice

22. 9. 2016



Ústecký kraj




**Statutární
město
Teplice**

Významné investiční akce

- Revitalizace prostranství před budovou A – poliklinika, Krajská zdravotní, a. s. – Nemocnice Teplice, o. z.
- Vchod do polikliniky Krajské zdravotní, a. s. – Nemocnice Teplice, o. z.
- Výstavba čtyř operačních sálů a sterilizace Krajské zdravotní, a. s. – Nemocnice Teplice, o. z.
- Nízkoprahový urgentní příjem Krajské zdravotní, a. s. – Nemocnice Teplice, o. z.
- Nemocniční lékárna KZ, Nemocnice Teplice, o. z.


Revitalizace prostranství před poliklinikou

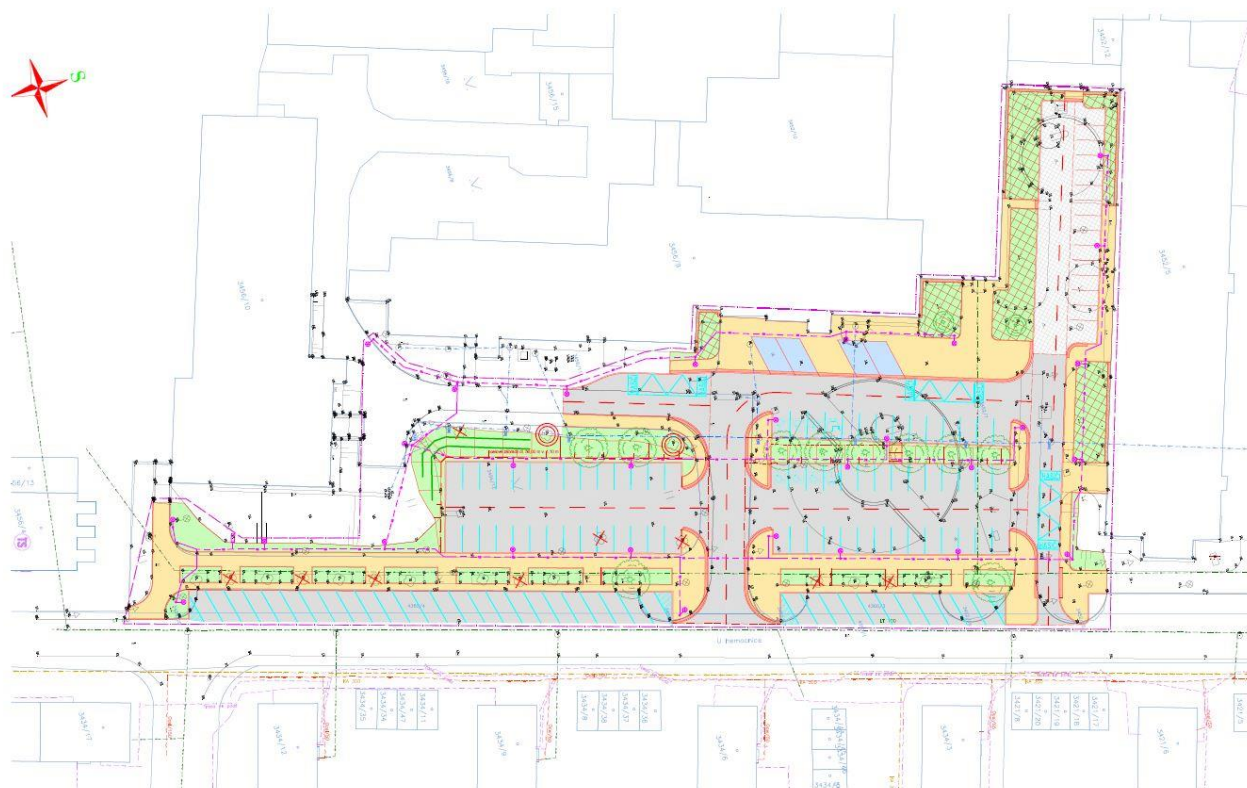

Vchod do polikliniky




Vchod do polikliniky

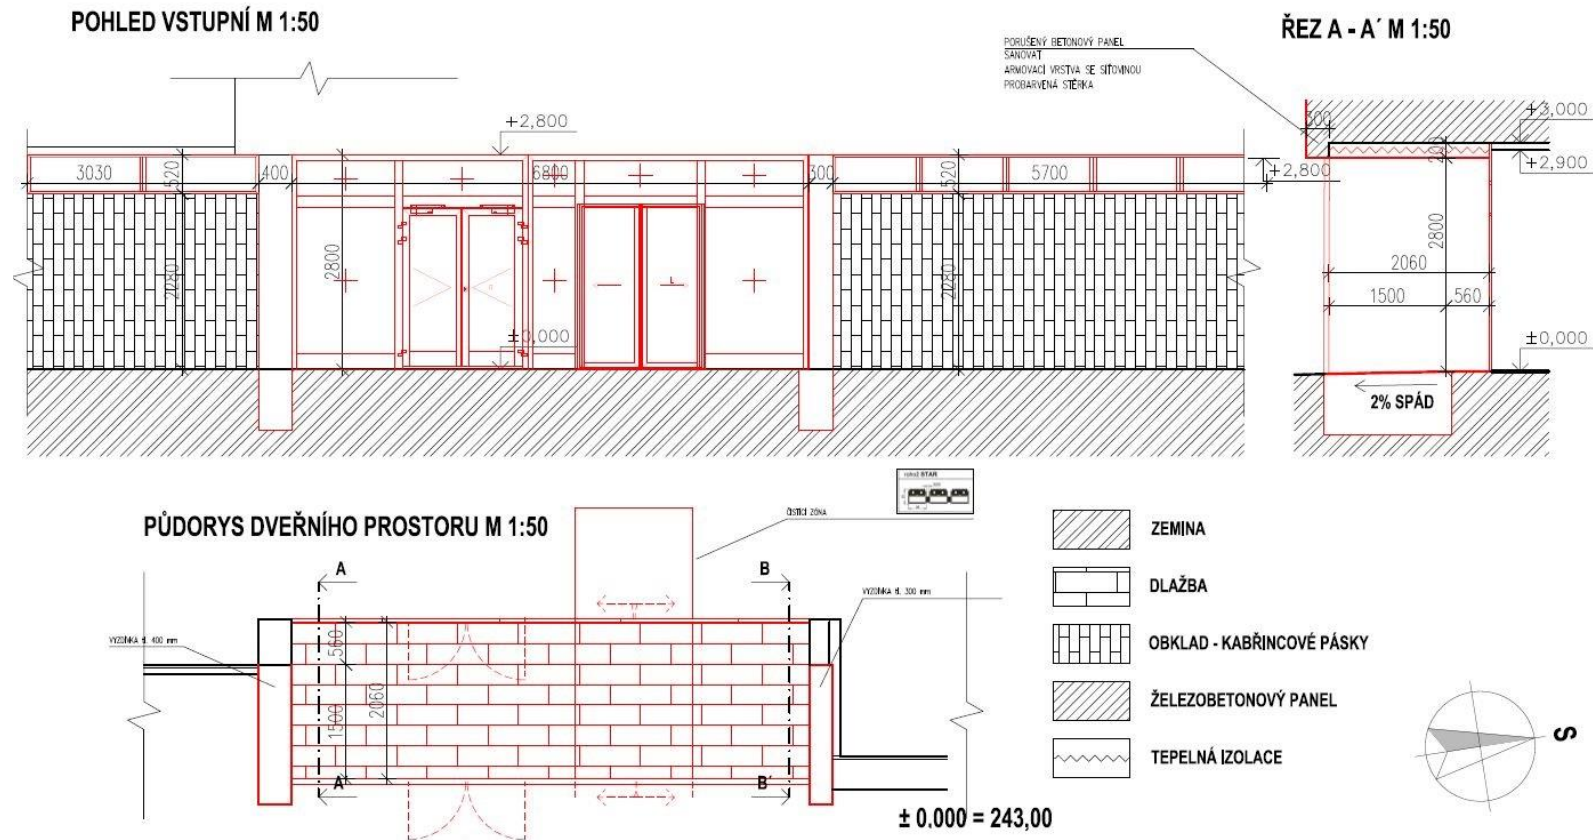

Výstavba nových operačních sálů




Výstavba nových operačních sálů

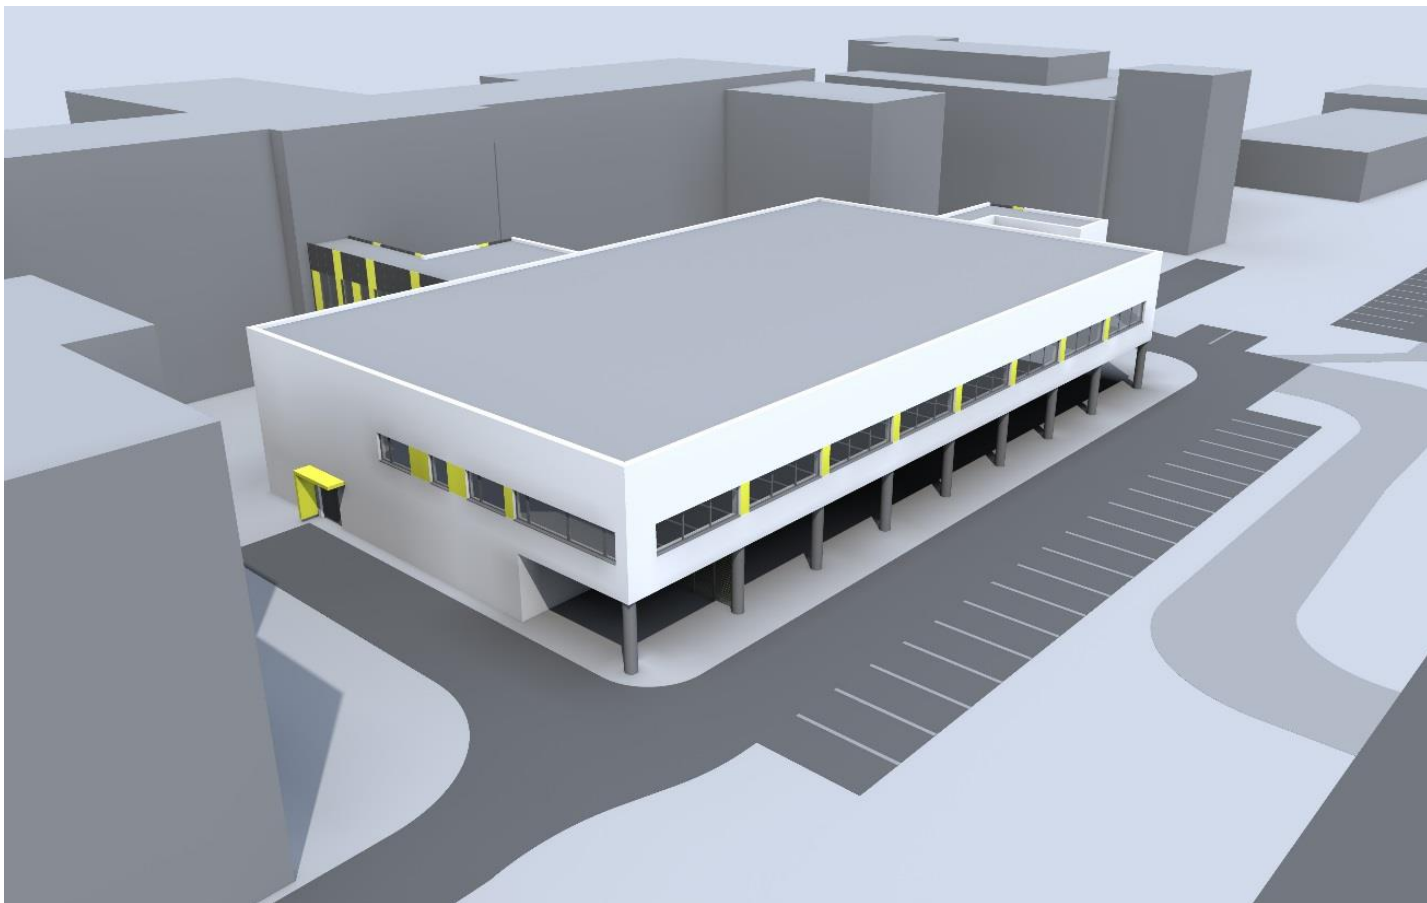

Výstavba nových operačních sálů




Výstavba nových operačních sálů

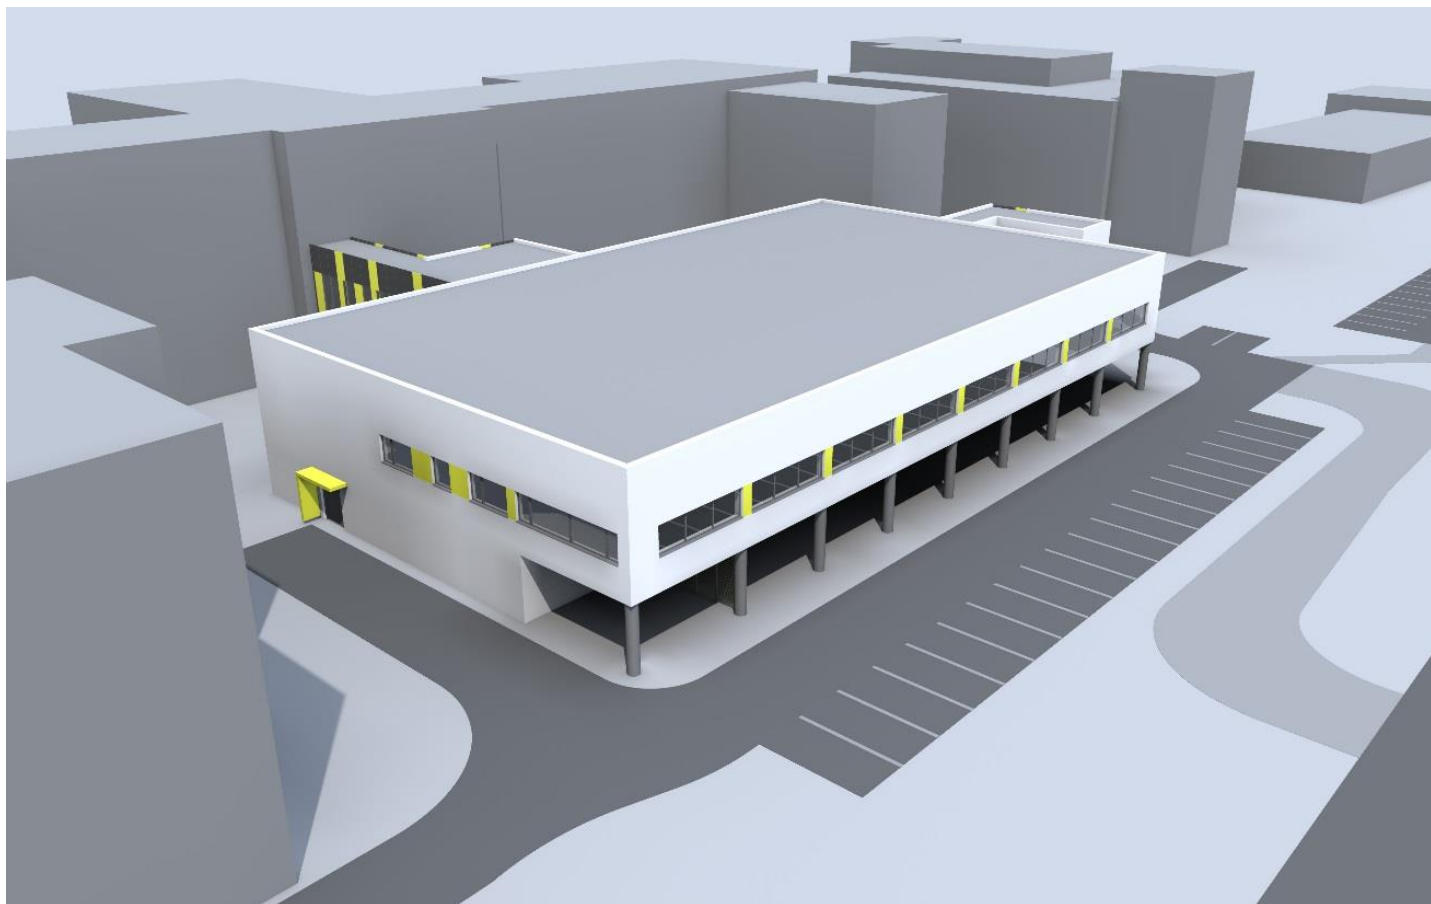


Výstavba nových operačních sálů



Nízkoprahový urgentní příjem

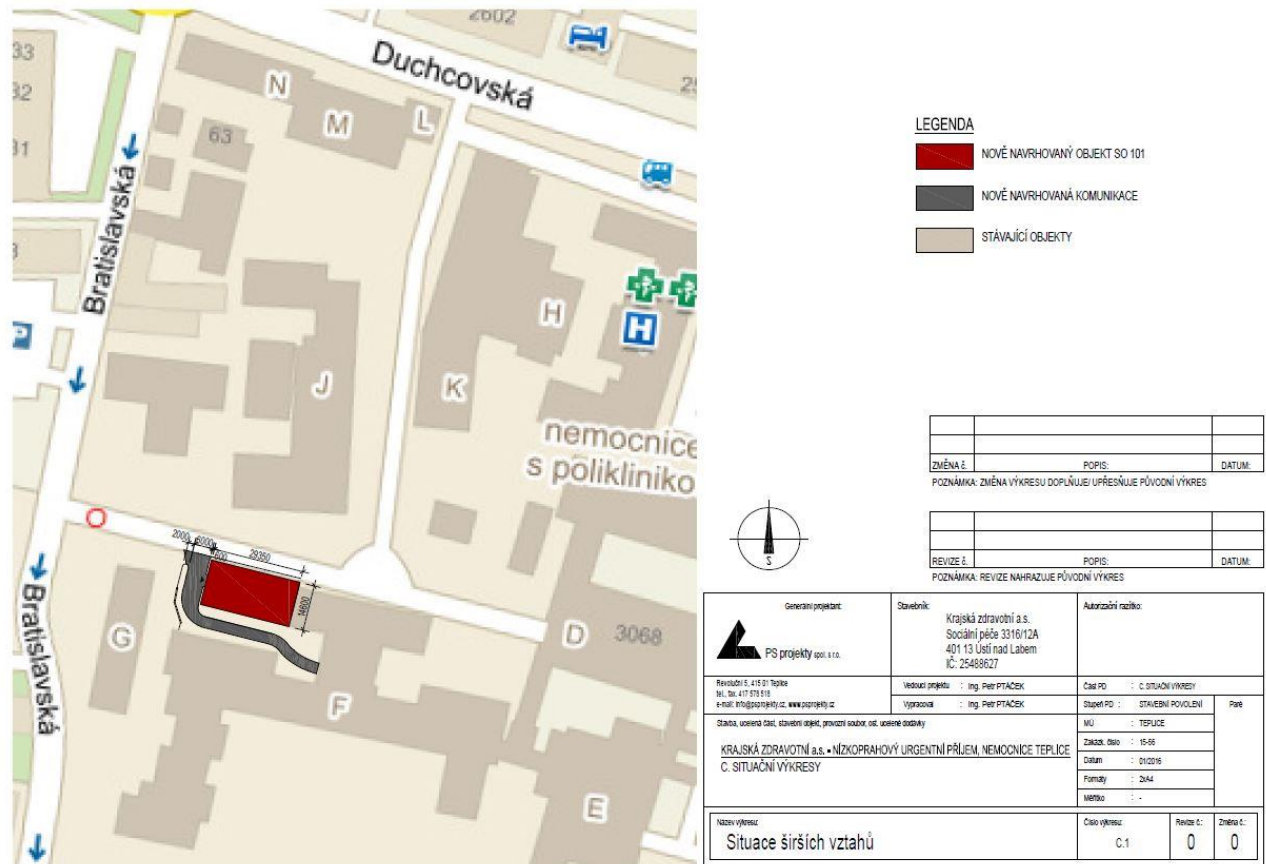


Nízkoprahový urgentní příjem

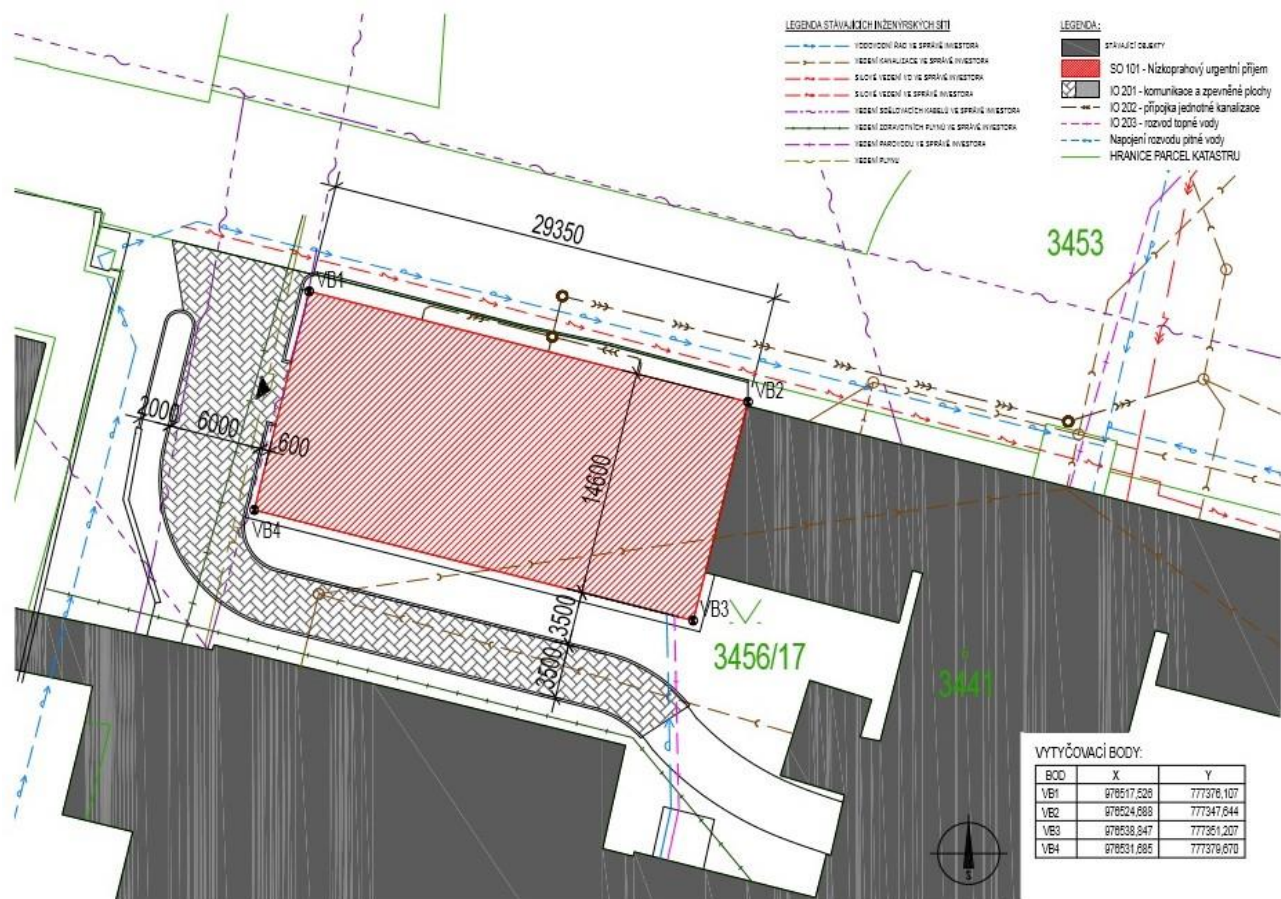


Nízkoprahový urgentní příjem


SEVERNÍ POHLED (1:100)

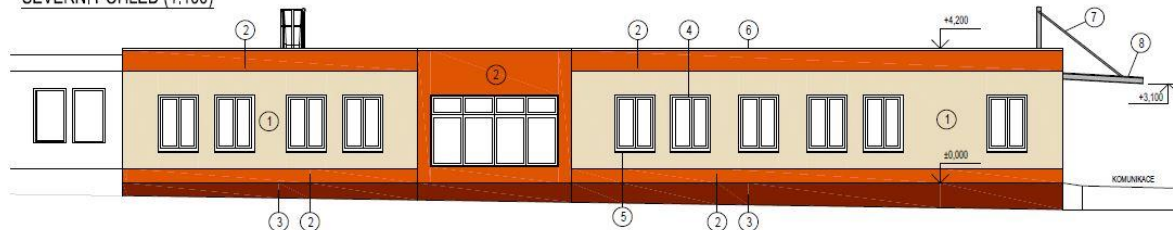

JIŽNÍ POHLED (1:100)

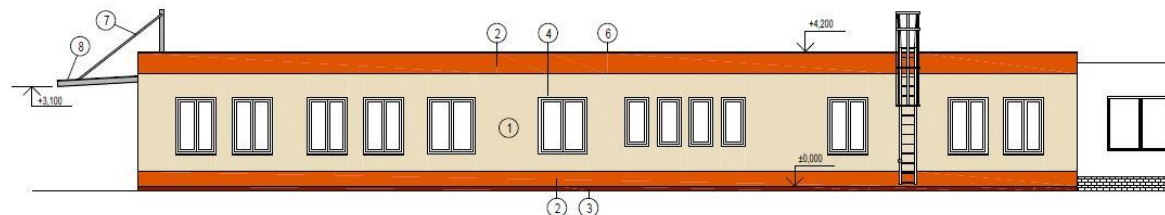

BOČNÍ POHLED (1:100)

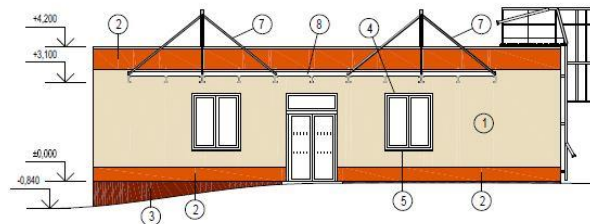

SPECIFIKACE POVRCHŮ:

- ① FASÁDNÍ SILIKÁTOVÁ STRUKTUROVANÁ OMÍTKA - NAPŘ. CAPAROL CAPATECT SI SVĚTLÉ BEŽOVÁ
- ② FASÁDNÍ SILIKÁTOVÁ STRUKTUROVANÁ OMÍTKA - NAPŘ. CAPAROL CAPATECT ORANŽOVÁ
- ③ SOKLOVÁ DEKORATIVNÍ OMÍTKA - NAPŘ. CAPAROL CAPASTONE (Klinkerrot)
- ④ VÝPLNĚ OTVORŮ - PLASTOVÉ RÁMY, BARVA BÍLÁ
- ⑤ KLEMPÍŘSKÉ VÝROBKY - POPLASTOVANÝ PLECH - BARVA ŠEDÁ
- ⑥ KLEMPÍŘSKÉ VÝROBKY - TITANINEK BEZ POVRCHOVÝCH ÚPRAV
- ⑦ ZÁMEČNICKÉ VÝROBKY - ŽÁROVÝ POZINK
- ⑧ LEPENÉ BEZPEČNOSTNÍ SKLO

POZNÁMKY:

- SOUČÁSTI DODÁVKY JSOU BAREVNĚ VZORKY FASÁDNÍCH NÁTĚRŮ
- VYOBRAZENÉ BAREVNÉ ŘEŠENÍ JE ORIENTAČNÍ, KONKRÉTNÍ BARVY BUDOU ODSOUHLASENY INVESTOREM A AUTOREM ARCHITEKTONICKÉHO NÁVRHU PO PROVEDENÍ ZKŮŠEBNÍCH VZORKŮ

Nemocniční lékárna KZ

